

# ZMIANA MIEJSCOWEGO PLANU ZAGOSPODAROWANIA PRZESTRZENNEGO DLA DZIAŁKI O NUMERZE 412 W OBRĘBIE I MIASTA WOLSZTYNA, GMINA WOLSZTYN

ZAŁĄCZNIK NR 1 DO UCHWAŁY NR .../.../... RADY MIEJSKIEJ W WOLSZTYNIE Z DNIA ..... R.

## OZNACZENIA

OZNACZENIA STANOWIĄCE OBOWIĄZUJĄCE USTALENIA PLANU

- GRANICA OBSZARU OBJĘTEGO PLANEM
- LINIE ROZGRANICZAJĄCE TERENY O RÓŻNYM PRZEZNACZENIU LUB RÓŻNYCH ZASADACH ZAGOSPODAROWANIA
- NIEPRZEKRACZALNE LINIE ZABUDOWY
- U** TEREN USŁUG

OZNACZENIA INFORMACYJNE


- STREFA OCHONNA OBSZARU KOLEJOWEGO
- LINIE WYMIAROWE [m]

OBSZAR OBJĘTY PLANEM POŁOŻONY JEST W CAŁOŚCI W GRANICACH:

- STREFY "E" OCHRONY EKSPOZYCJI
- OBSZARU CHRONIONEGO KRAJOBRAZU "POJEZIERZE SŁAWSKIE, PRADOLINA OBRY I RYNNA ZBĄSZYŃSKA"




WRYŚ Z STUDIUM UWARUNKOWAŃ I KIERUNKÓW  
ZAGOSPODAROWANIA PRZESTRZENNEGO  
MIASTA I GMINY WOLSZTYN Z OZNACZENIEM GRANIC  
OBSZARU OBJĘTEGO PLANEM  
SKALA 1:10 000

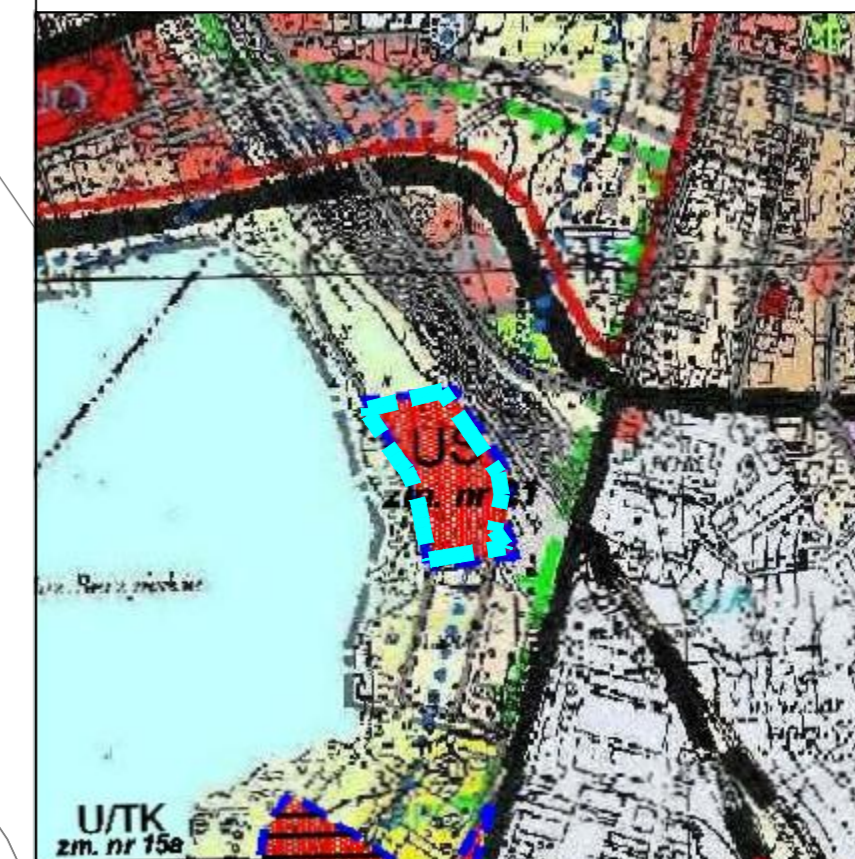

OZNACZENIA

- US** TEREN USŁUG SPOŁECZNYCH, W TYM REKREACJI I KULTURY
- GRANICA OBSZARU OBJĘTEGO PLANEM

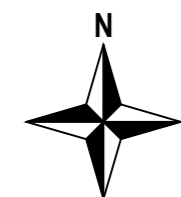

SKALA 1:1000



UKŁAD WSPÓLRZĘDNYCH: PUWG 2000 STREFA 5  
MAPA ZASADNICZA POZYSKANA Z PAŃSTWOWEGO ZASOBU  
GEODEZYJNEGO I KARTOGRAFICZNEGO