


Ryc. 1 Podział robót budowlanych, punkty wyznaczające granice inwestycji.

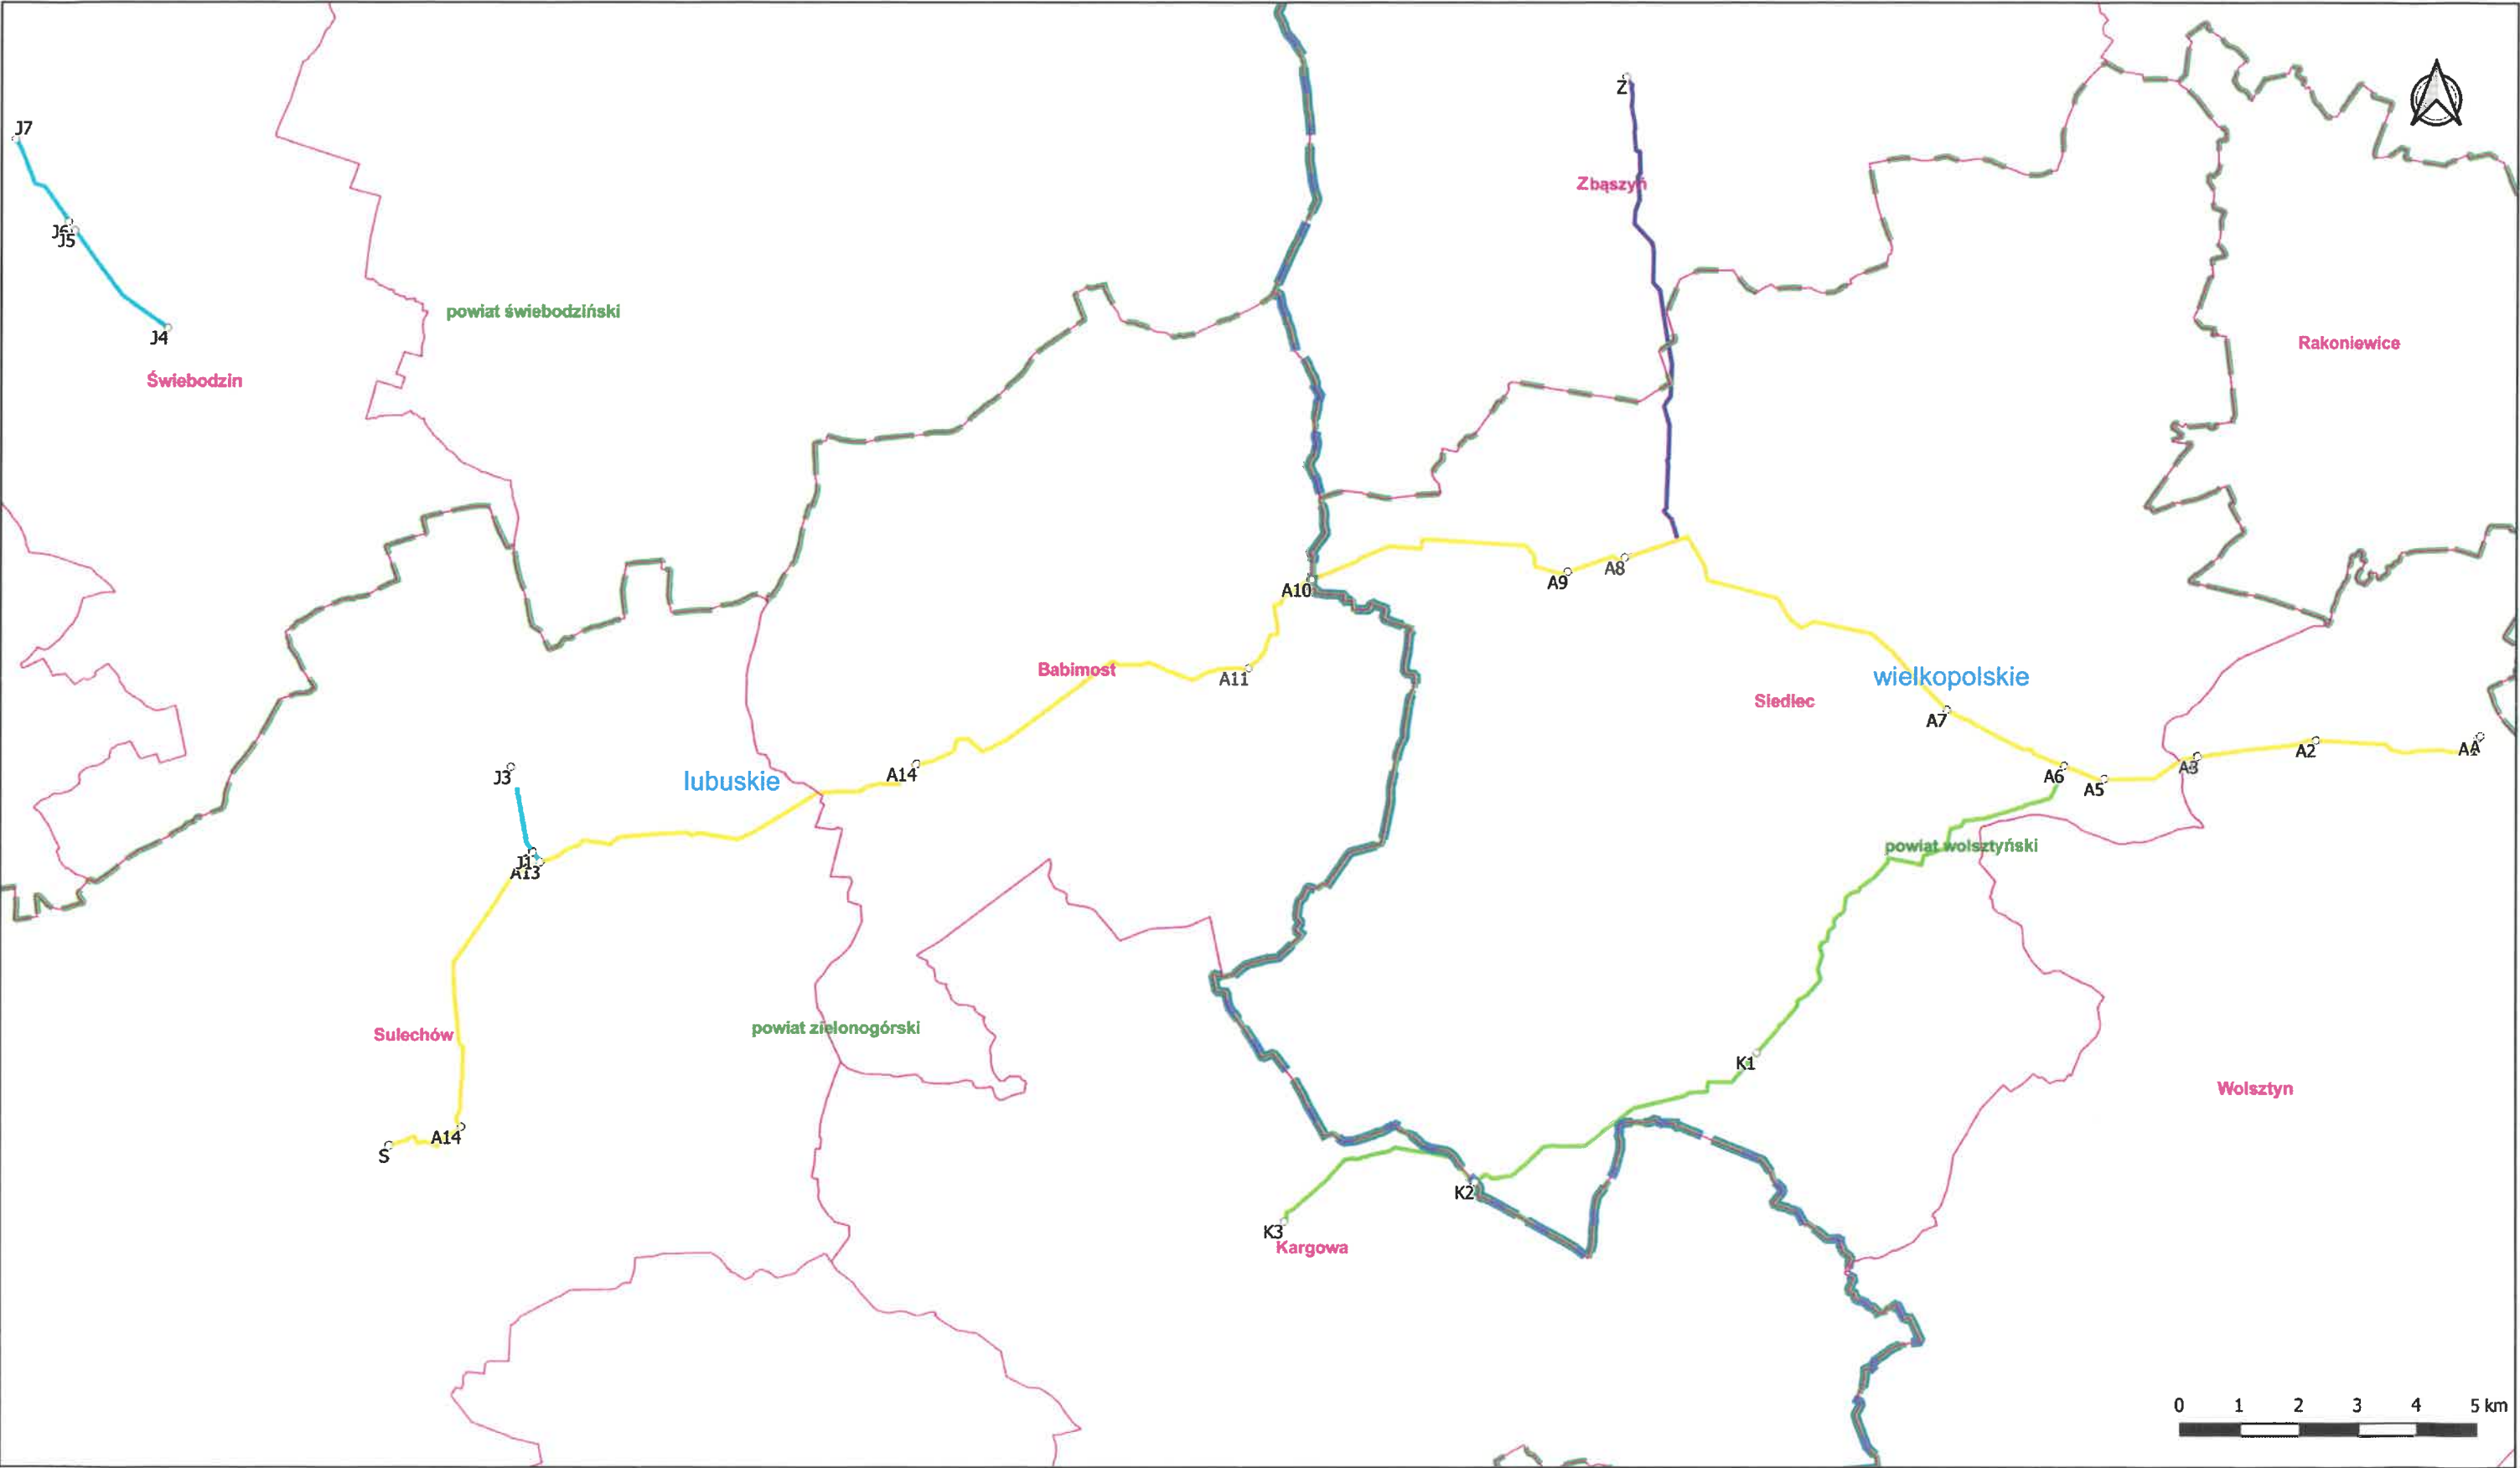

- Punkty wyznaczające granicę inwestycji
- Oś projektowanego gazociągu- odc. 1 S
- Granica gmin
- Granica powiatów
- Granica województwa
- Oś projektowanego gazociągu- odc. 3 K
- Oś projektowanego gazociągu- odc. 2 Z
- Oś projektowanego gazociągu- odc. 1 Z